

Poterna de comunicación entre el patio de infantería y la caponera de gola (4).


Presenta el piso rizado.

POTERNA


Aun cuando es frecuente utilizar el término *poterna* para designar a una puerta secundaria de un recinto fortificado, en el siglo XIX tiene también el significado de túnel o paso subterráneo de comunicación, generalmente a prueba de bomba, entre dos sectores de una fortificación.

En el fuerte de Guadalupe se establecieron 10 poternas, en su mayor parte excavadas en la roca. Por lo general presentan pendiente, poseyendo bóvedas carpaneles de hormigón y estribos de mampostería revestida de materiales diversos. El suelo actual es de tierra compactada (3,6,7 y 8) u hormigón (1,2,5,9 y 10), excepto el de la caponera de gola (4), que presenta mayor interés.

1. *Foso al patio principal* (30 m), con accesos a las galerías de escarpa y pabellones de oficiales de Infantería y del Gobernador. Suelo de hormigón y baldosa.
2. *Patio Principal a Patio de Infantería* (38 m), con accesos a los pabellones, cocina y sala-comedor de los oficiales de Infantería, sala de filtros de agua, calabozo, almacén de efectos de artillería y repuesto de munición de la batería de obuses de la batería acasamatada. Piso de hormigón de reciente factura.
3. *Patio Principal a terraplén de servicio de la Obra del Centro* (40 m), con accesos a los *pabellones* del gobernador y de su ayudante.
4. *Patio de infantería a caponera de gola* (22 m), con acceso a la *galería de escarpa y puerta del camino de ronda*. Piso rizado.
5. *Patio de infantería al frente norte de la Obra de la Derecha* (8 m). Piso de hormigón de reciente factura.
6. *Patio de infantería a Patio de artillería*, con acceso a *pabellones de oficiales* de artillería (8 m).
7. *Patio de Artillería a Patio de la Obra de la Derecha*, con acceso al *Patio de la Obra del Centro* (42 m).
8. *Patio de la Obra del Centro a poterna* que comunica el *Patio de artillería* con el patio oriental de la *Obra de la Derecha* (23 m).
9. *Patio oriental de la Obra de la Derecha a caponera* del sureste (34 m).
10. *Patio oriental de la Obra de la Derecha a semicaponera* este (43 m).

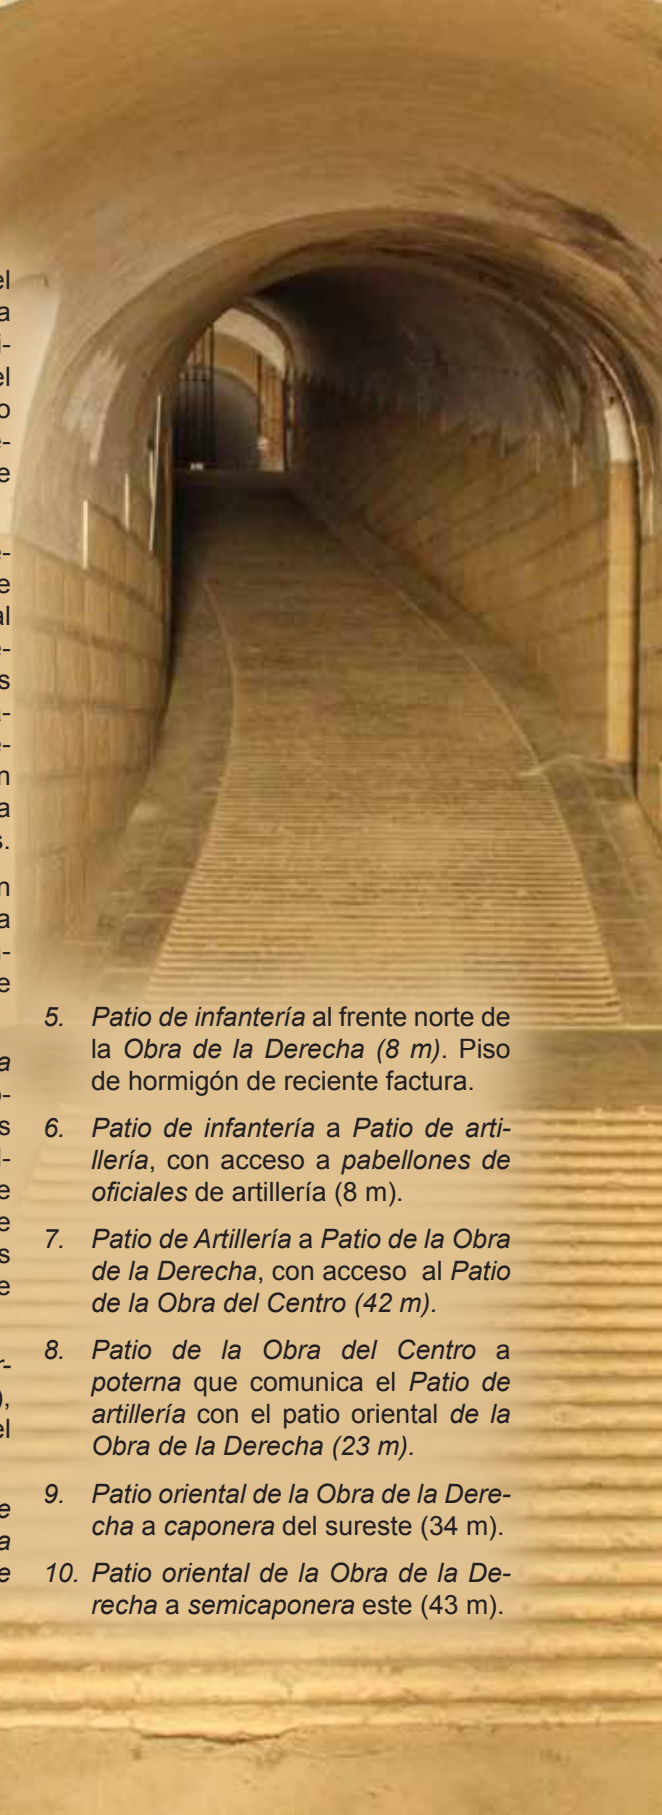

POTERNAS

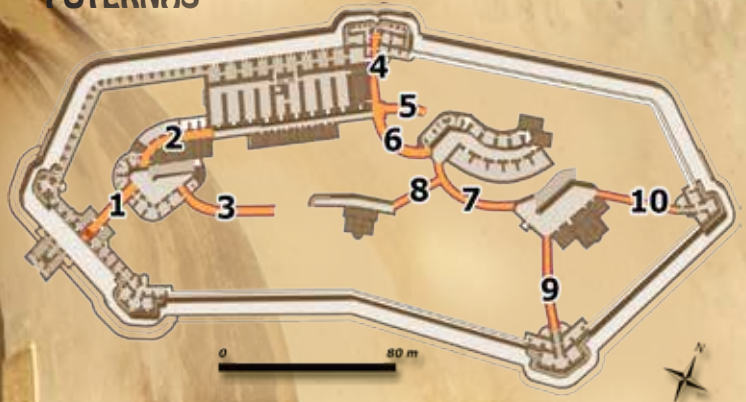

Poterna entre el patio principal y el patio de infantería (2).



Accesos a las dos poternas que comunican el patio de Infantería y los dos patios de la Obra de la Derecha.(5 y 6).